
# 1. Koncepční prostorové schéma trasy tramvajové trati - celková situace

měřítko 1:5 000

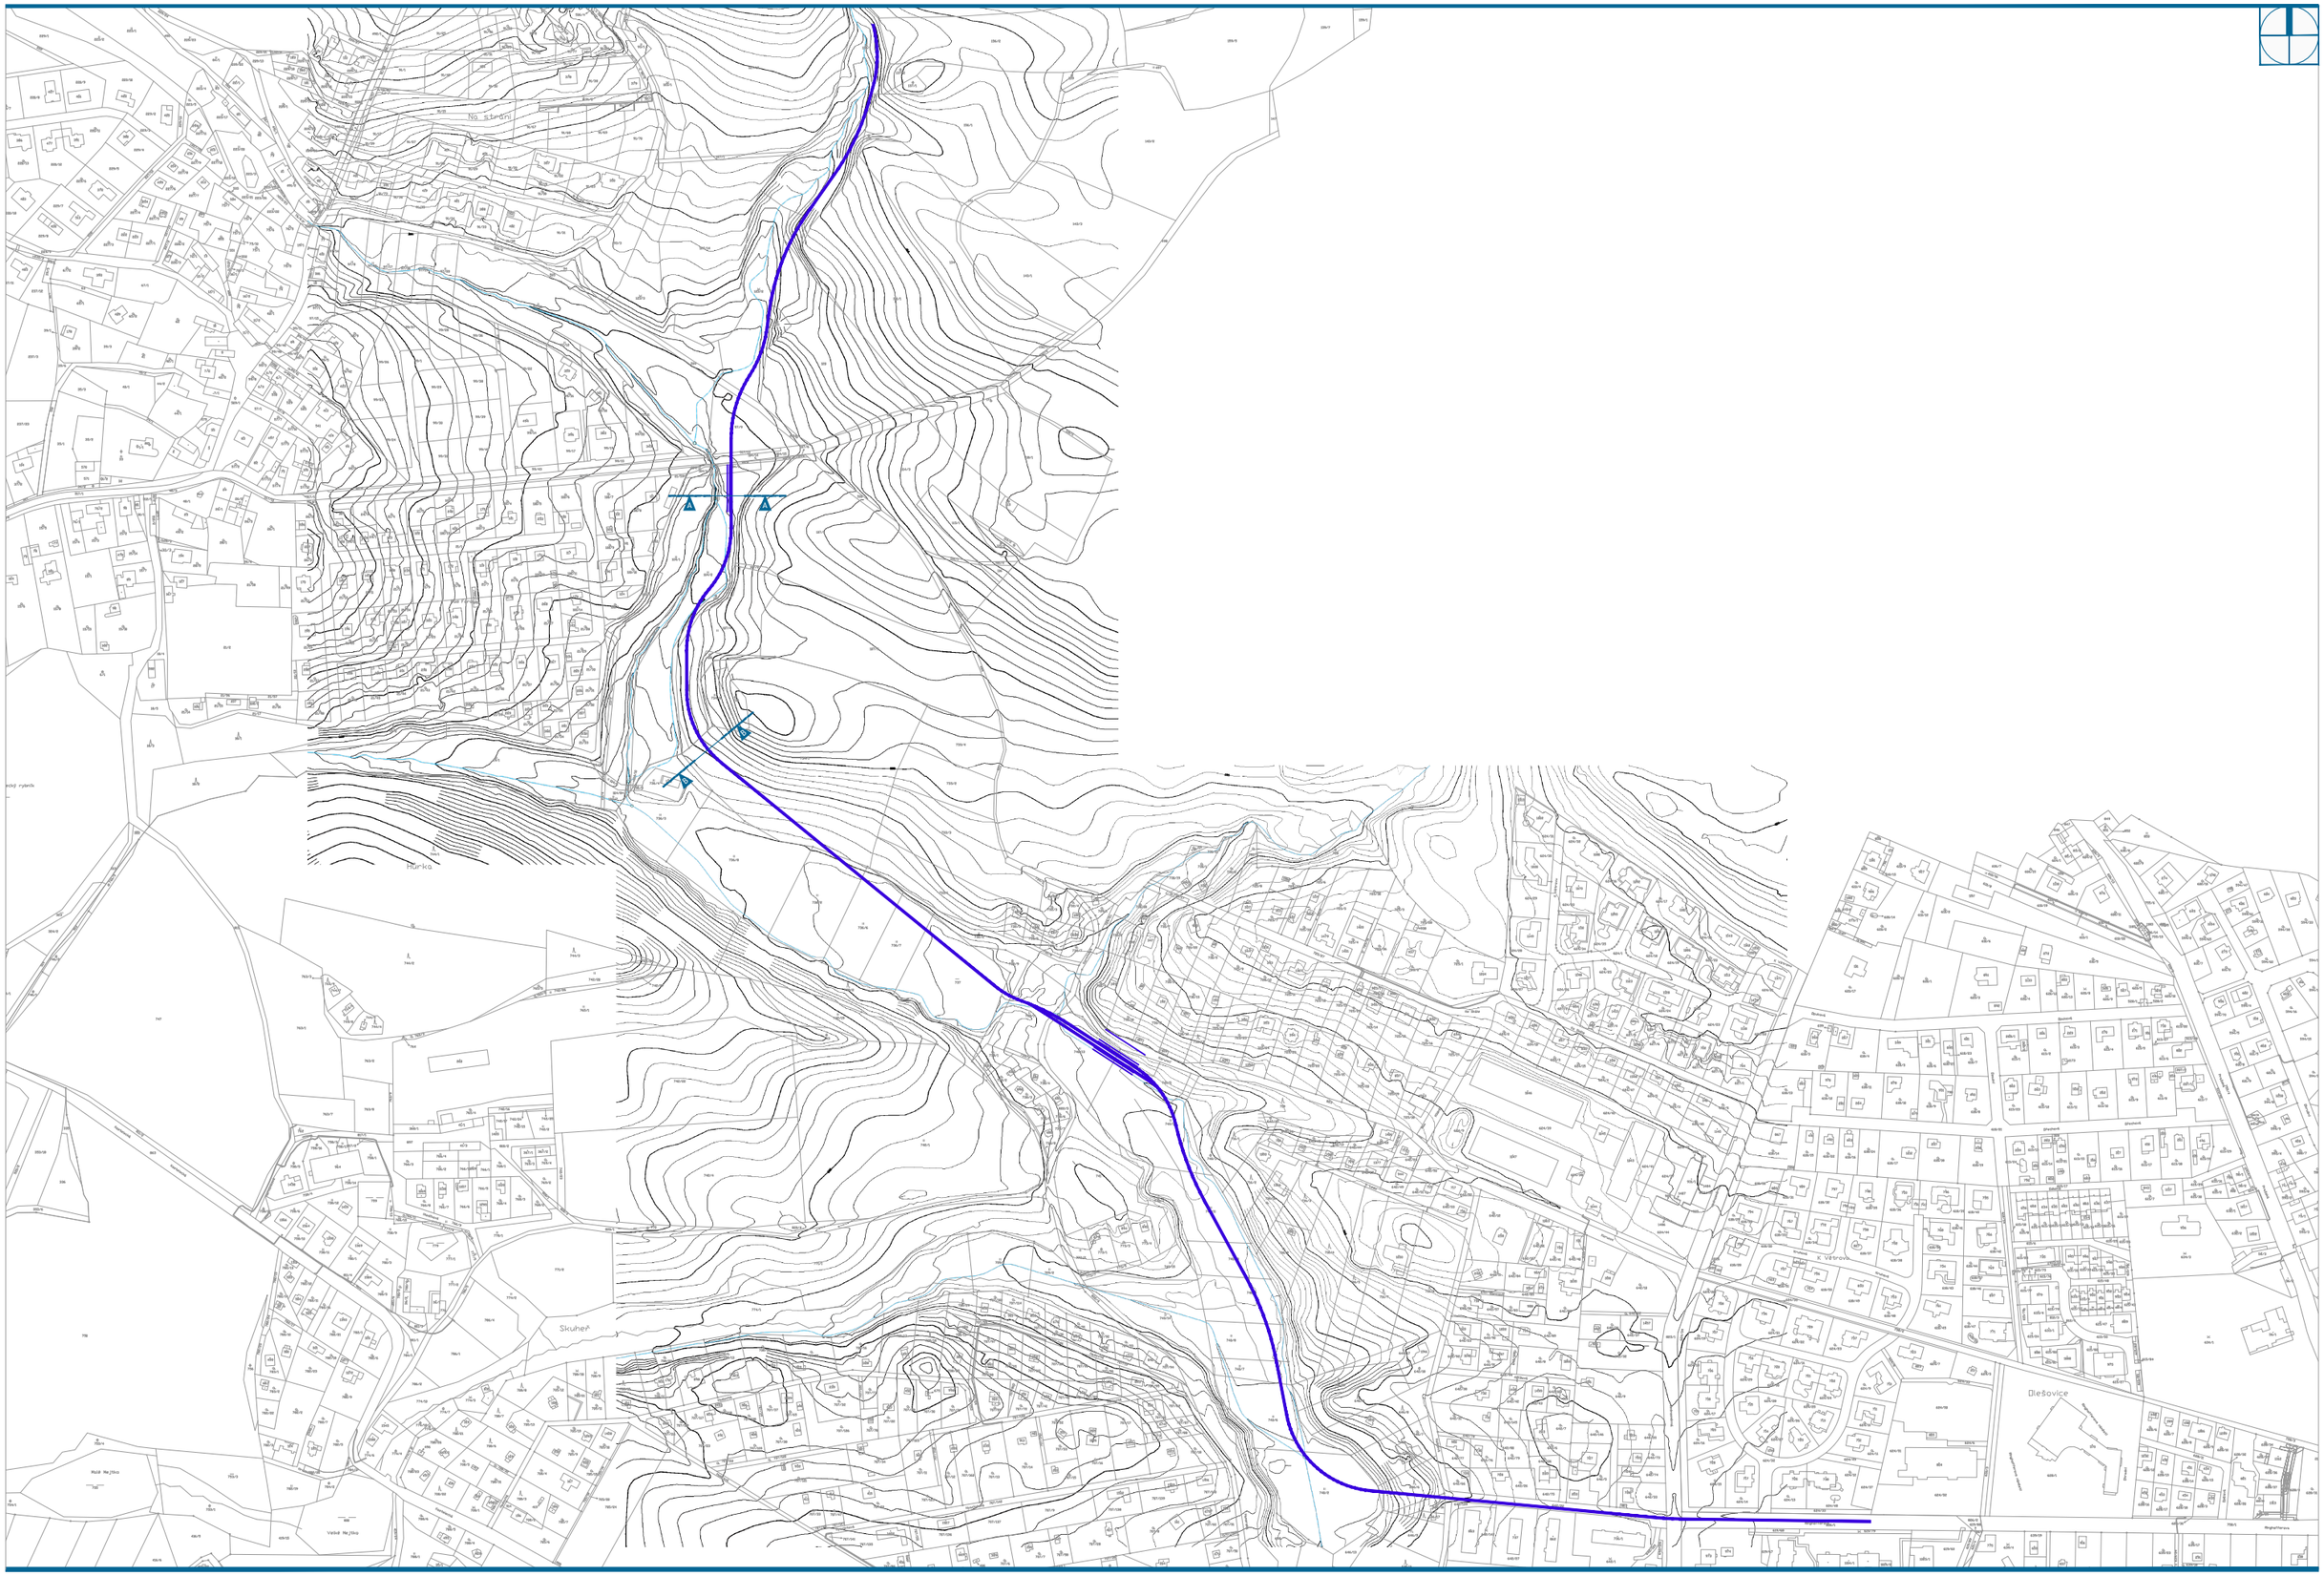


KOTAS & PARTNERS

DOPAS s.r.o.


projekt Koncepční dopravní studie pro území Kamenice

zpracováno pro: OBEC KAMENICE

navrhl: doc. Ing. arch. Patrik Kotas, Ing. Václav Juppa, Ing. arch. Tomáš Krupička

# 4. Koncepční prostorové schéma trasy tramvajové trati - řez A

měřítko 1:200

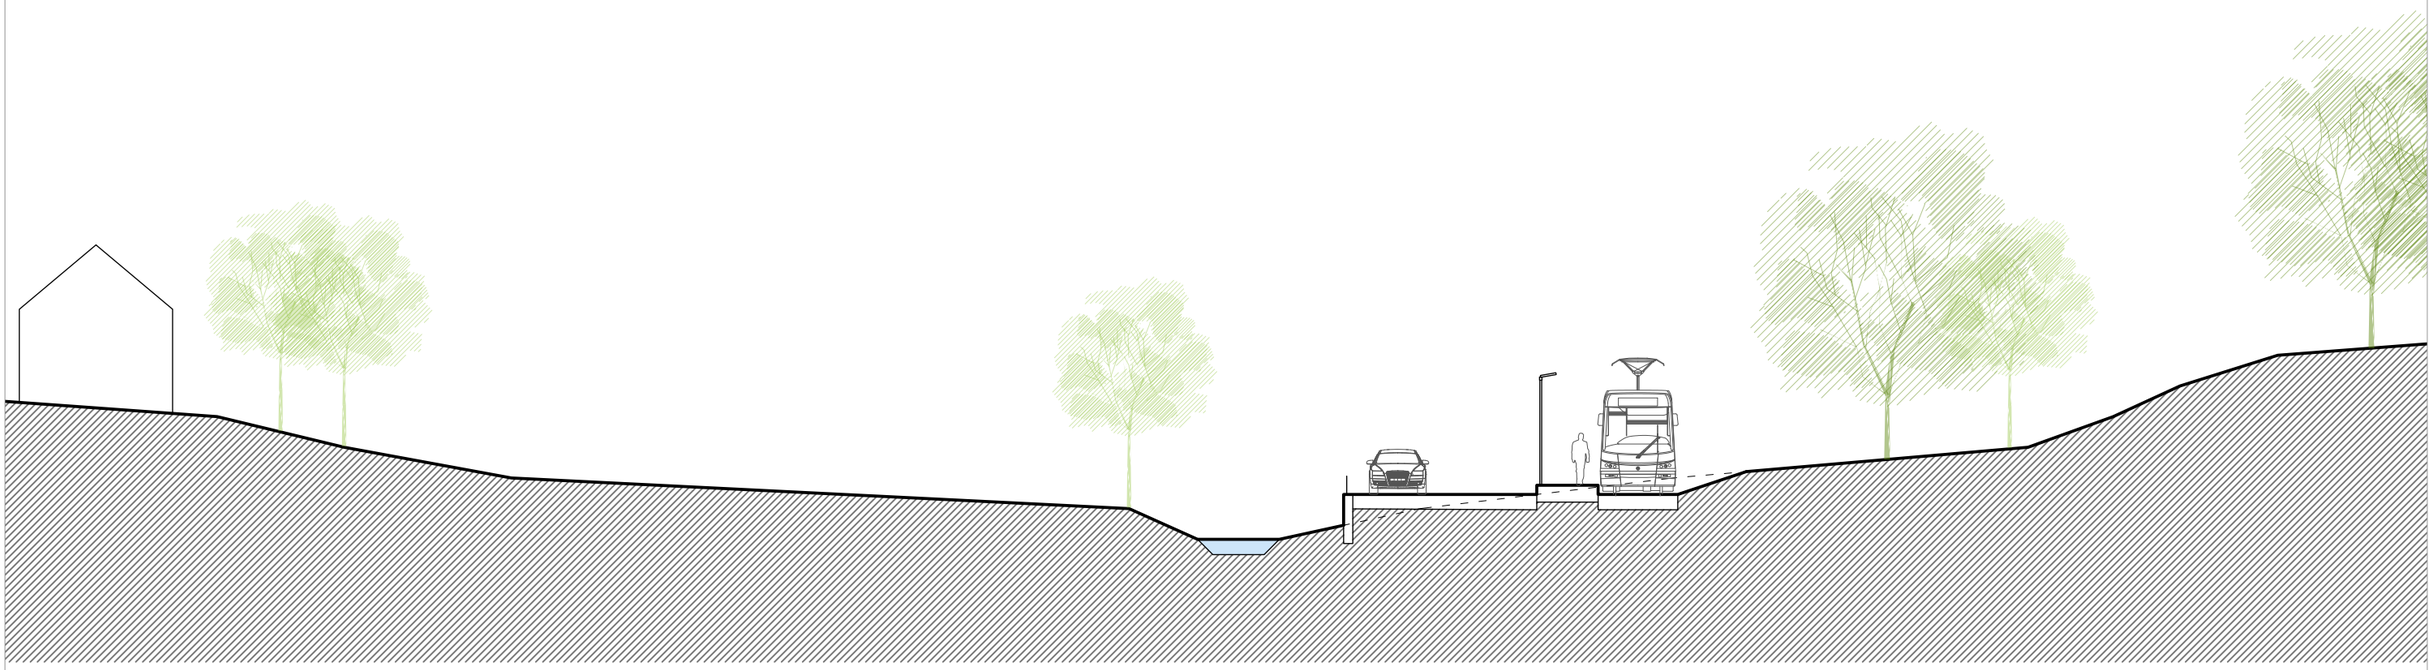

# 5. Koncepční prostorové schéma trasy tramvajové trati - řez B

měřítko 1:200

